


Annexé à la minute
 d'un acte reçu par Me ARFI
 Notaire à BRON
 le 10/11/01.

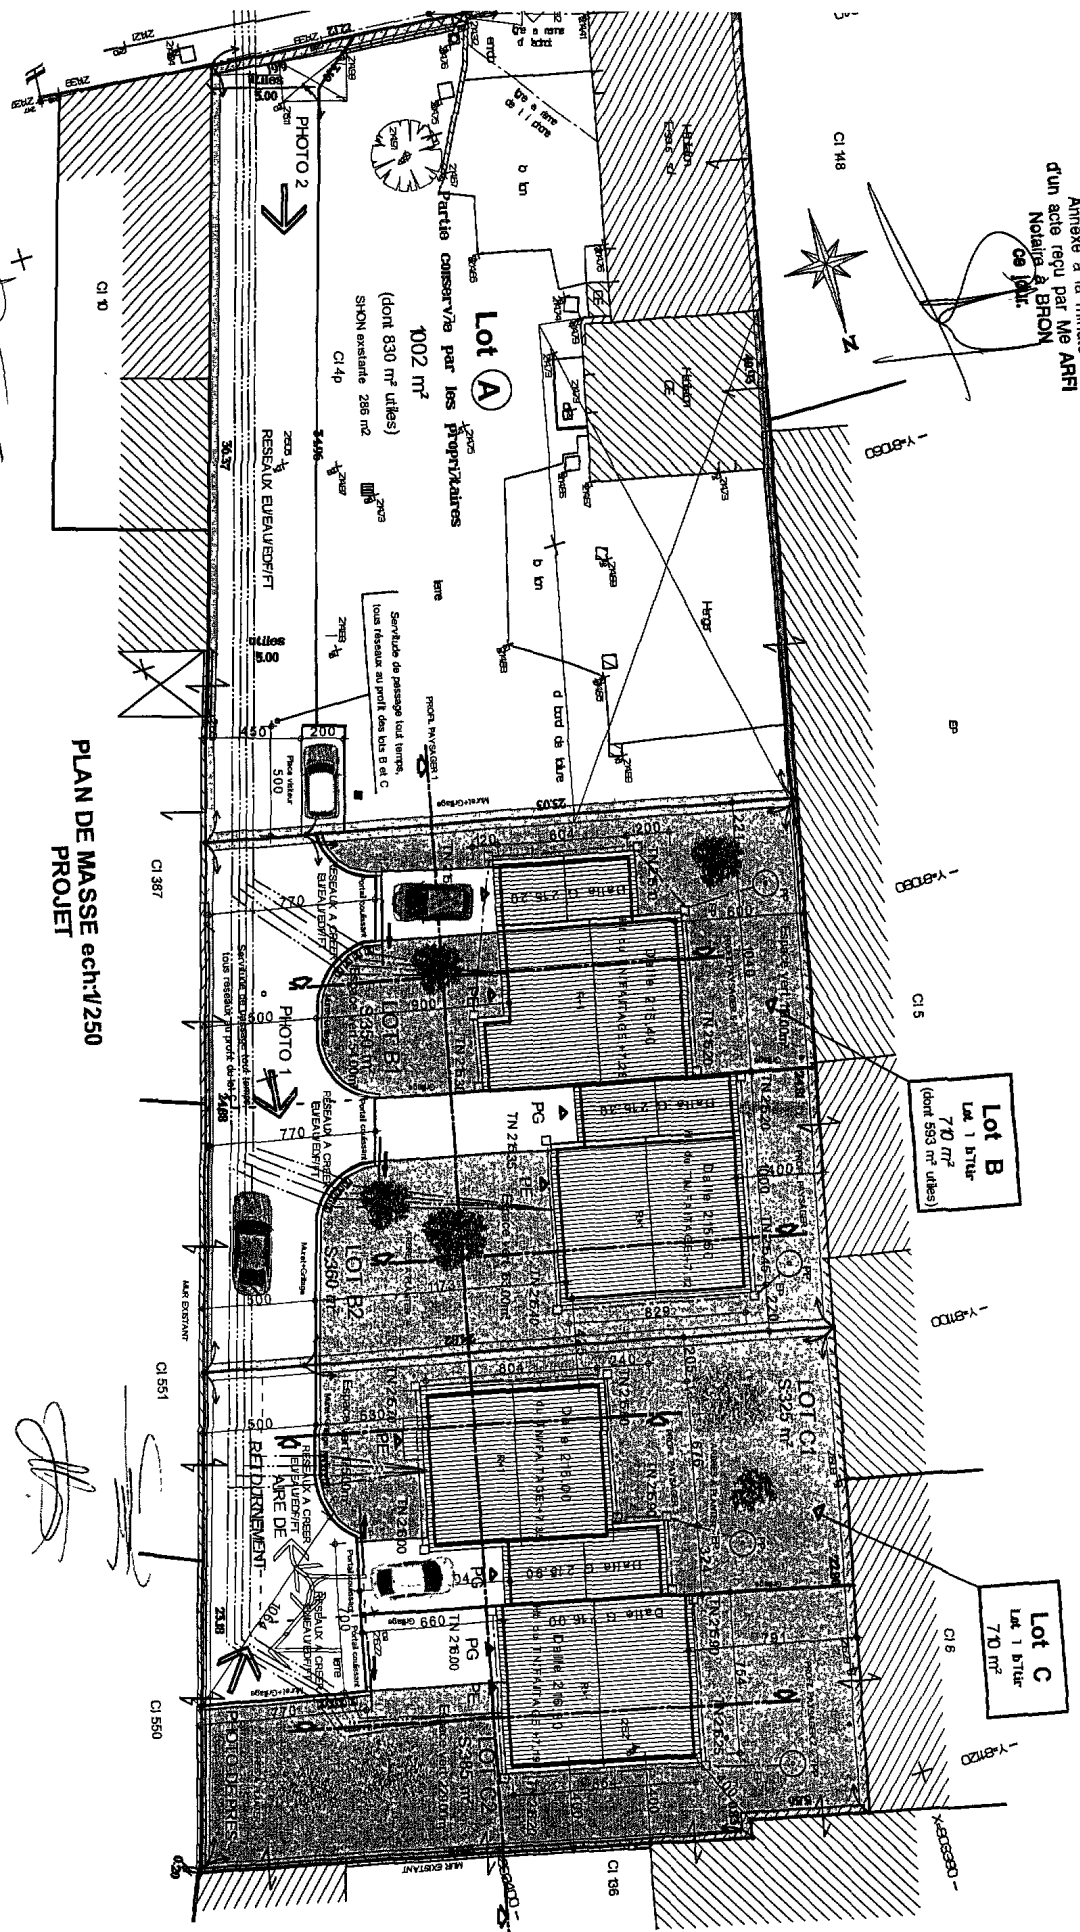

PLAN DE MASSE éch: 1/250
 PROJET



NF	REGION : R-A
Type	
Modele	
PLAN DE MASSE	
Pente : 19°, 3,4 4 %	
Code :	Dp :
Date :	Etch :
Ech : 1/250	
Sens :	
Date	
Ind Description	
SURFACES	
DICES	habit. annex. au sol
TOT NIVEAU	
TOT PONDRE	
Date :	
Faire d'ouvrage	
Mr et Mme	
MARTIN	
Signatures	
Mr CALABRESE	
Mlle JOST	
Signatures	
Faire d'ouvrage	
Mr et Mme	
CONTART	
Signatures	
Mr COELHO	
Mlle DA COSTA	
Signatures	